


南サイドスタンド    メインスタンド

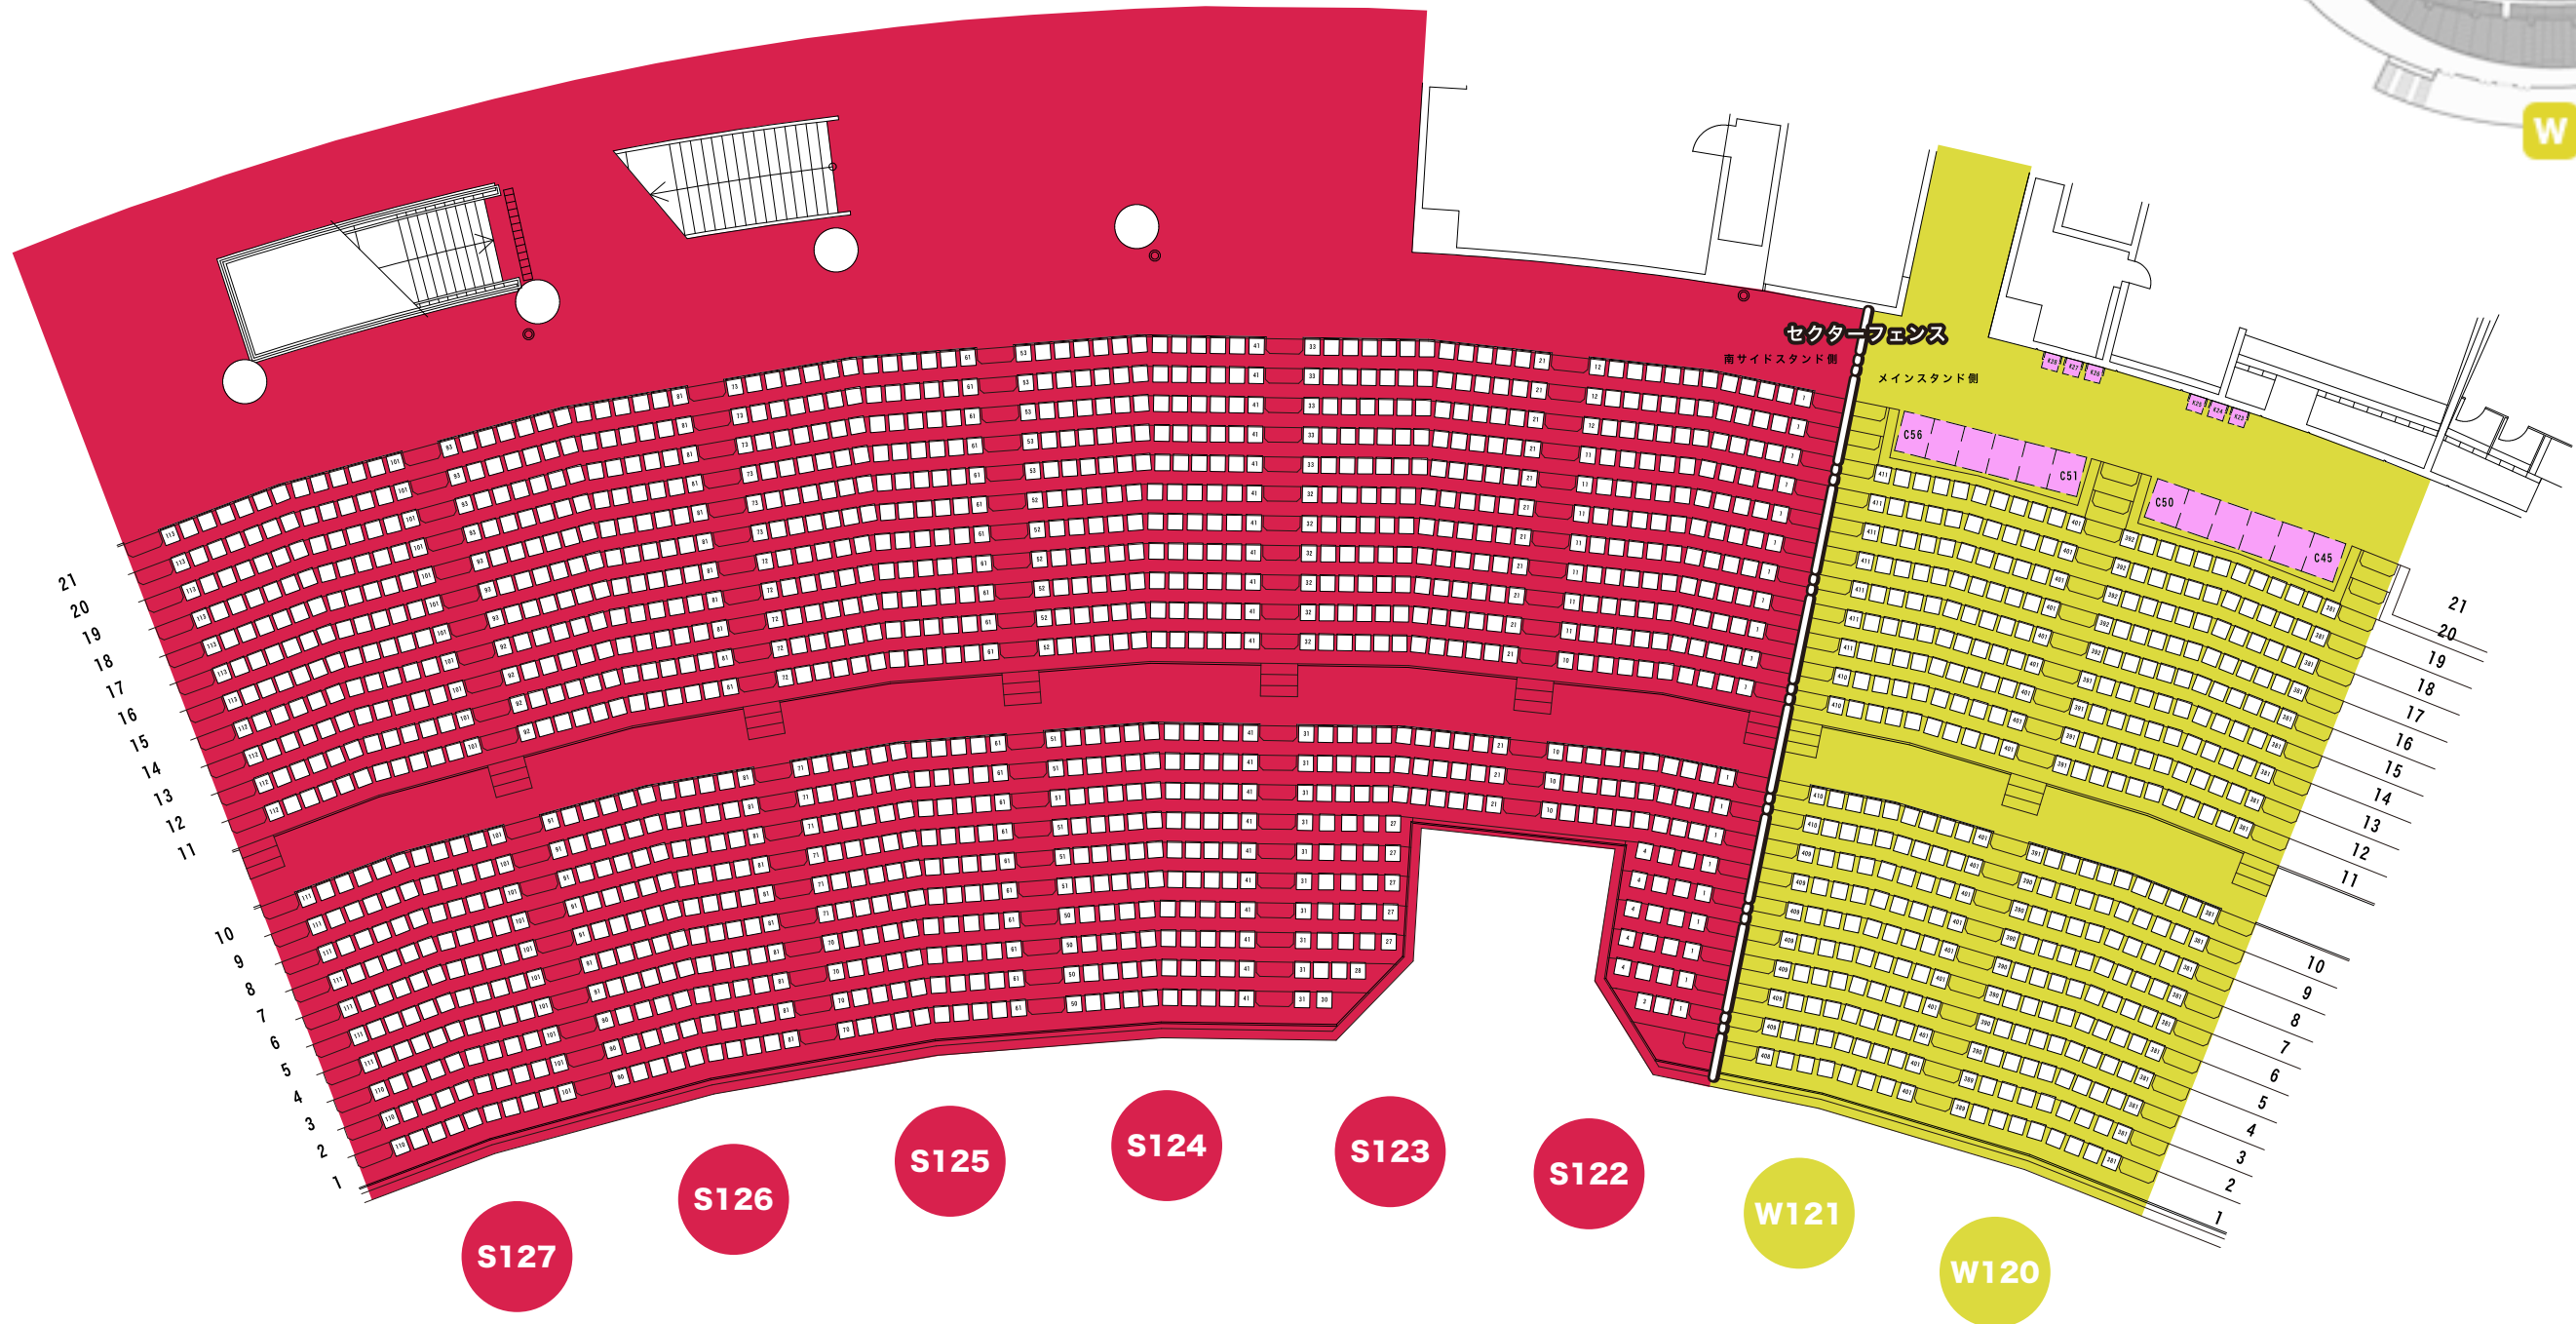

フィールド側