


北サイドスタンド      バックスタンド

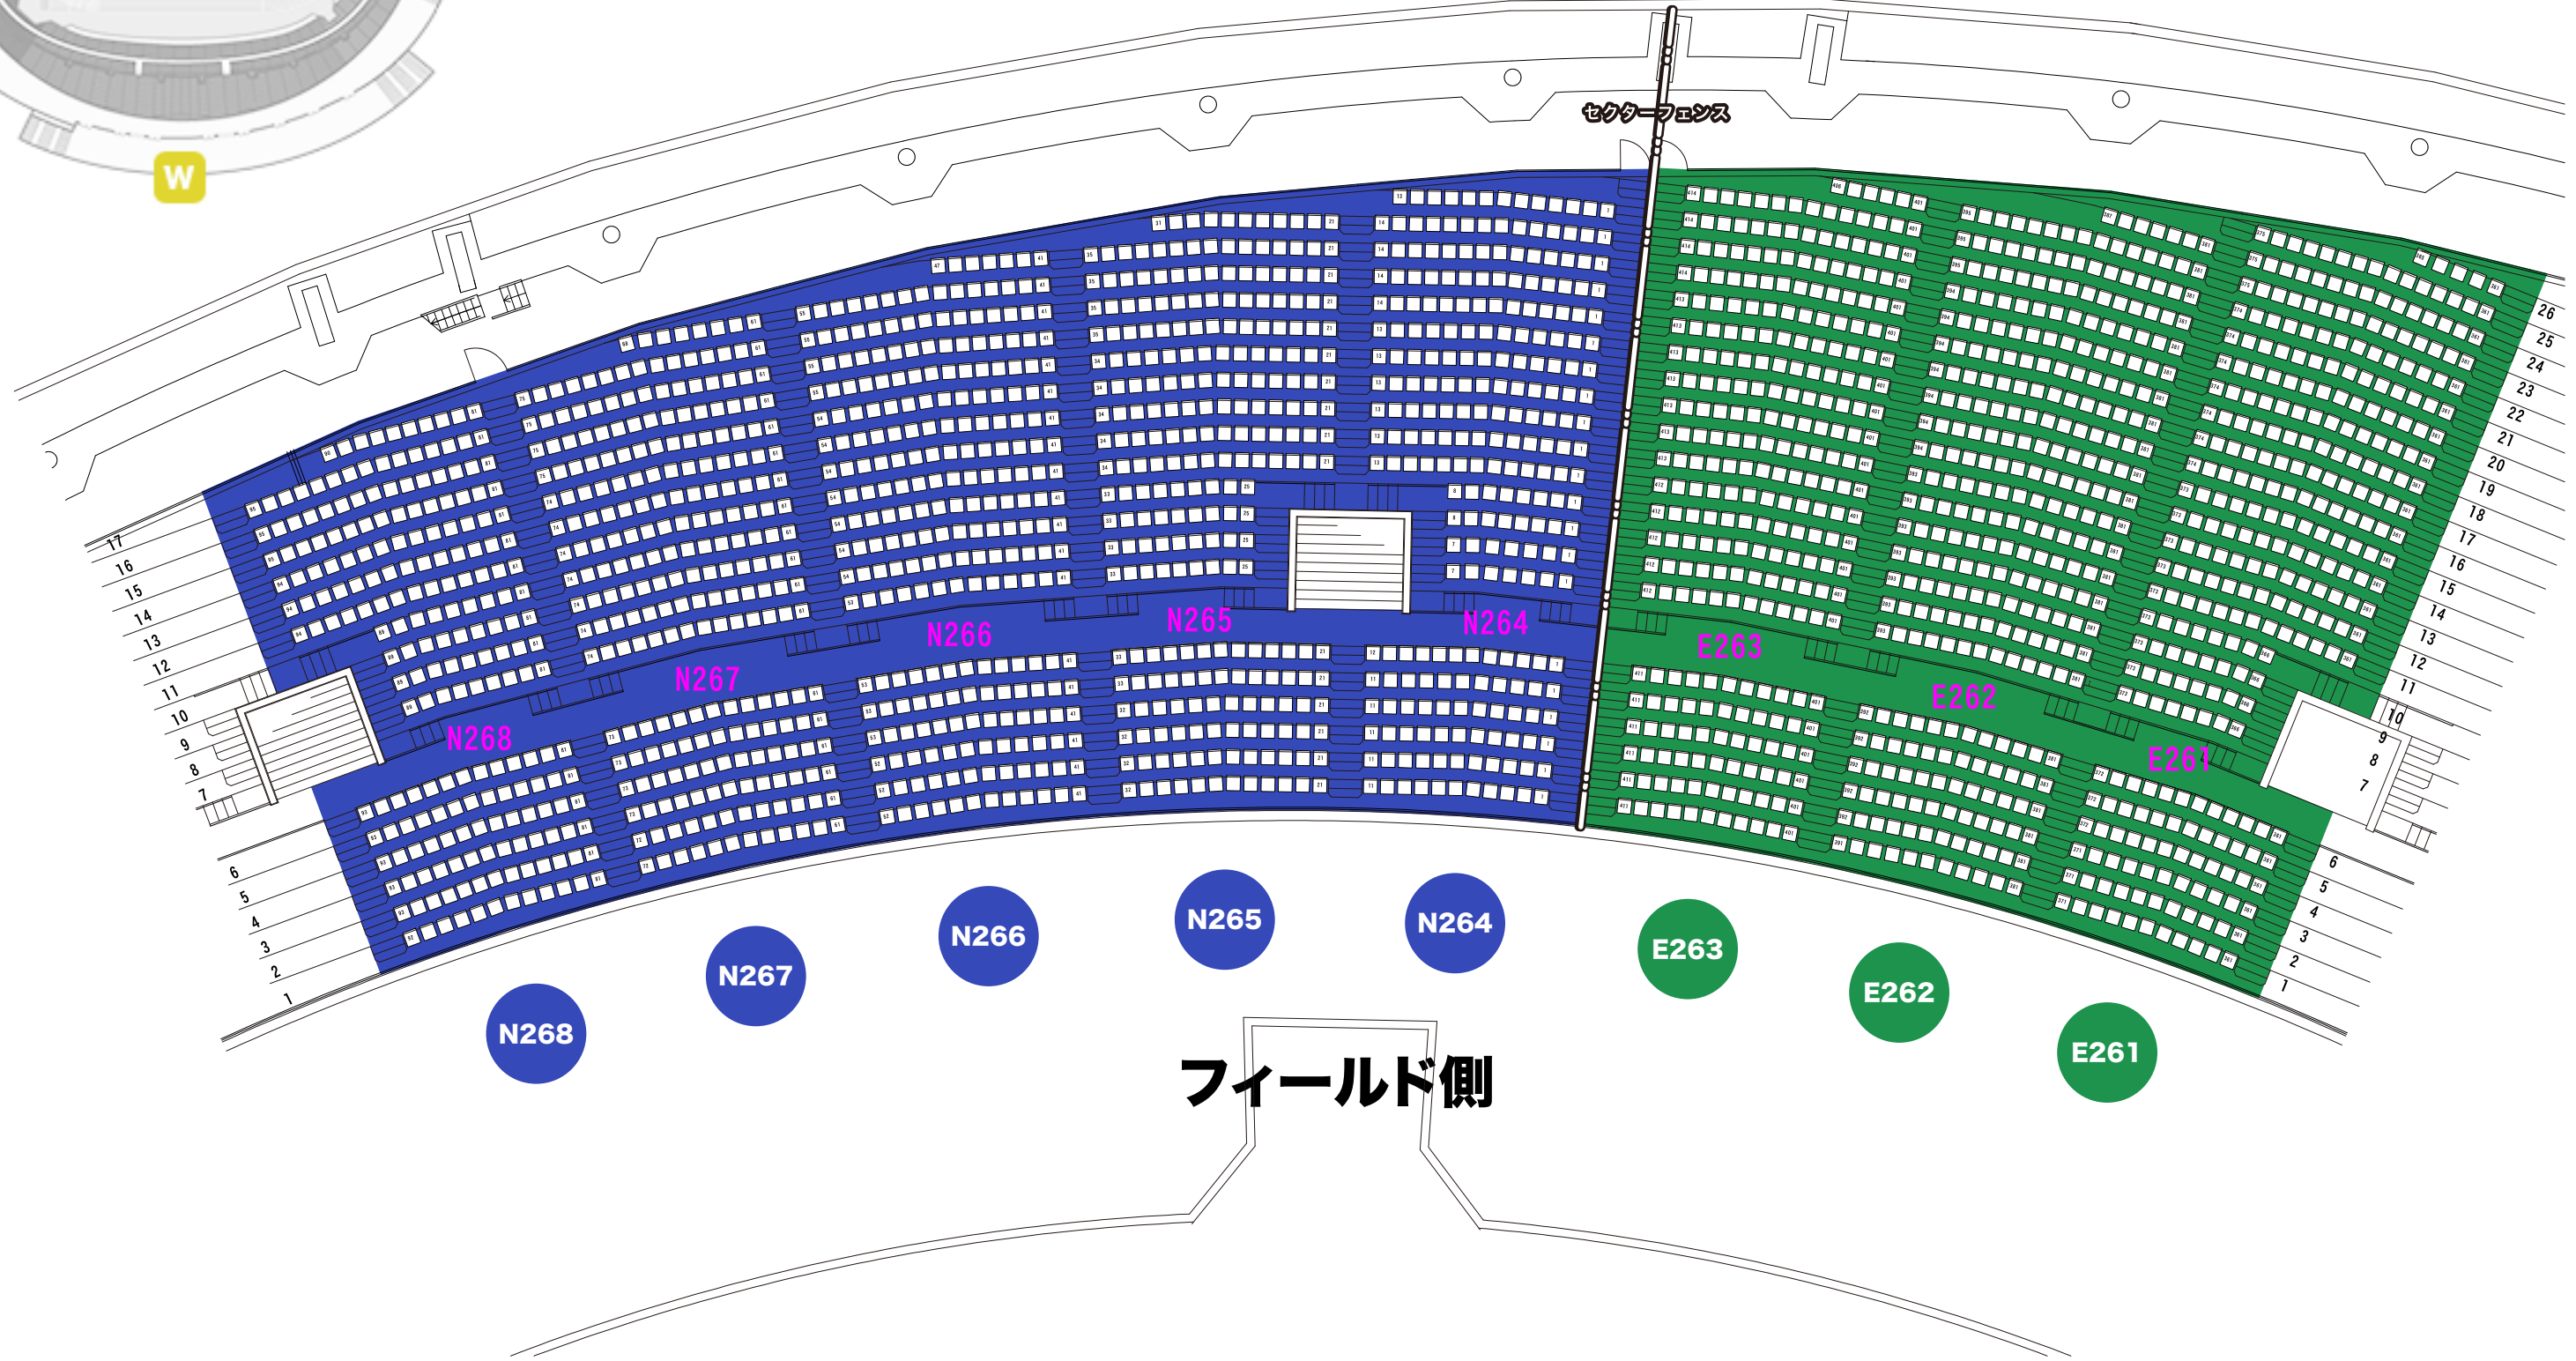

N268

N267

N266

N265

N264

E263

E262

E261

フィールド側