


南サイドスタンド
メインスタンド

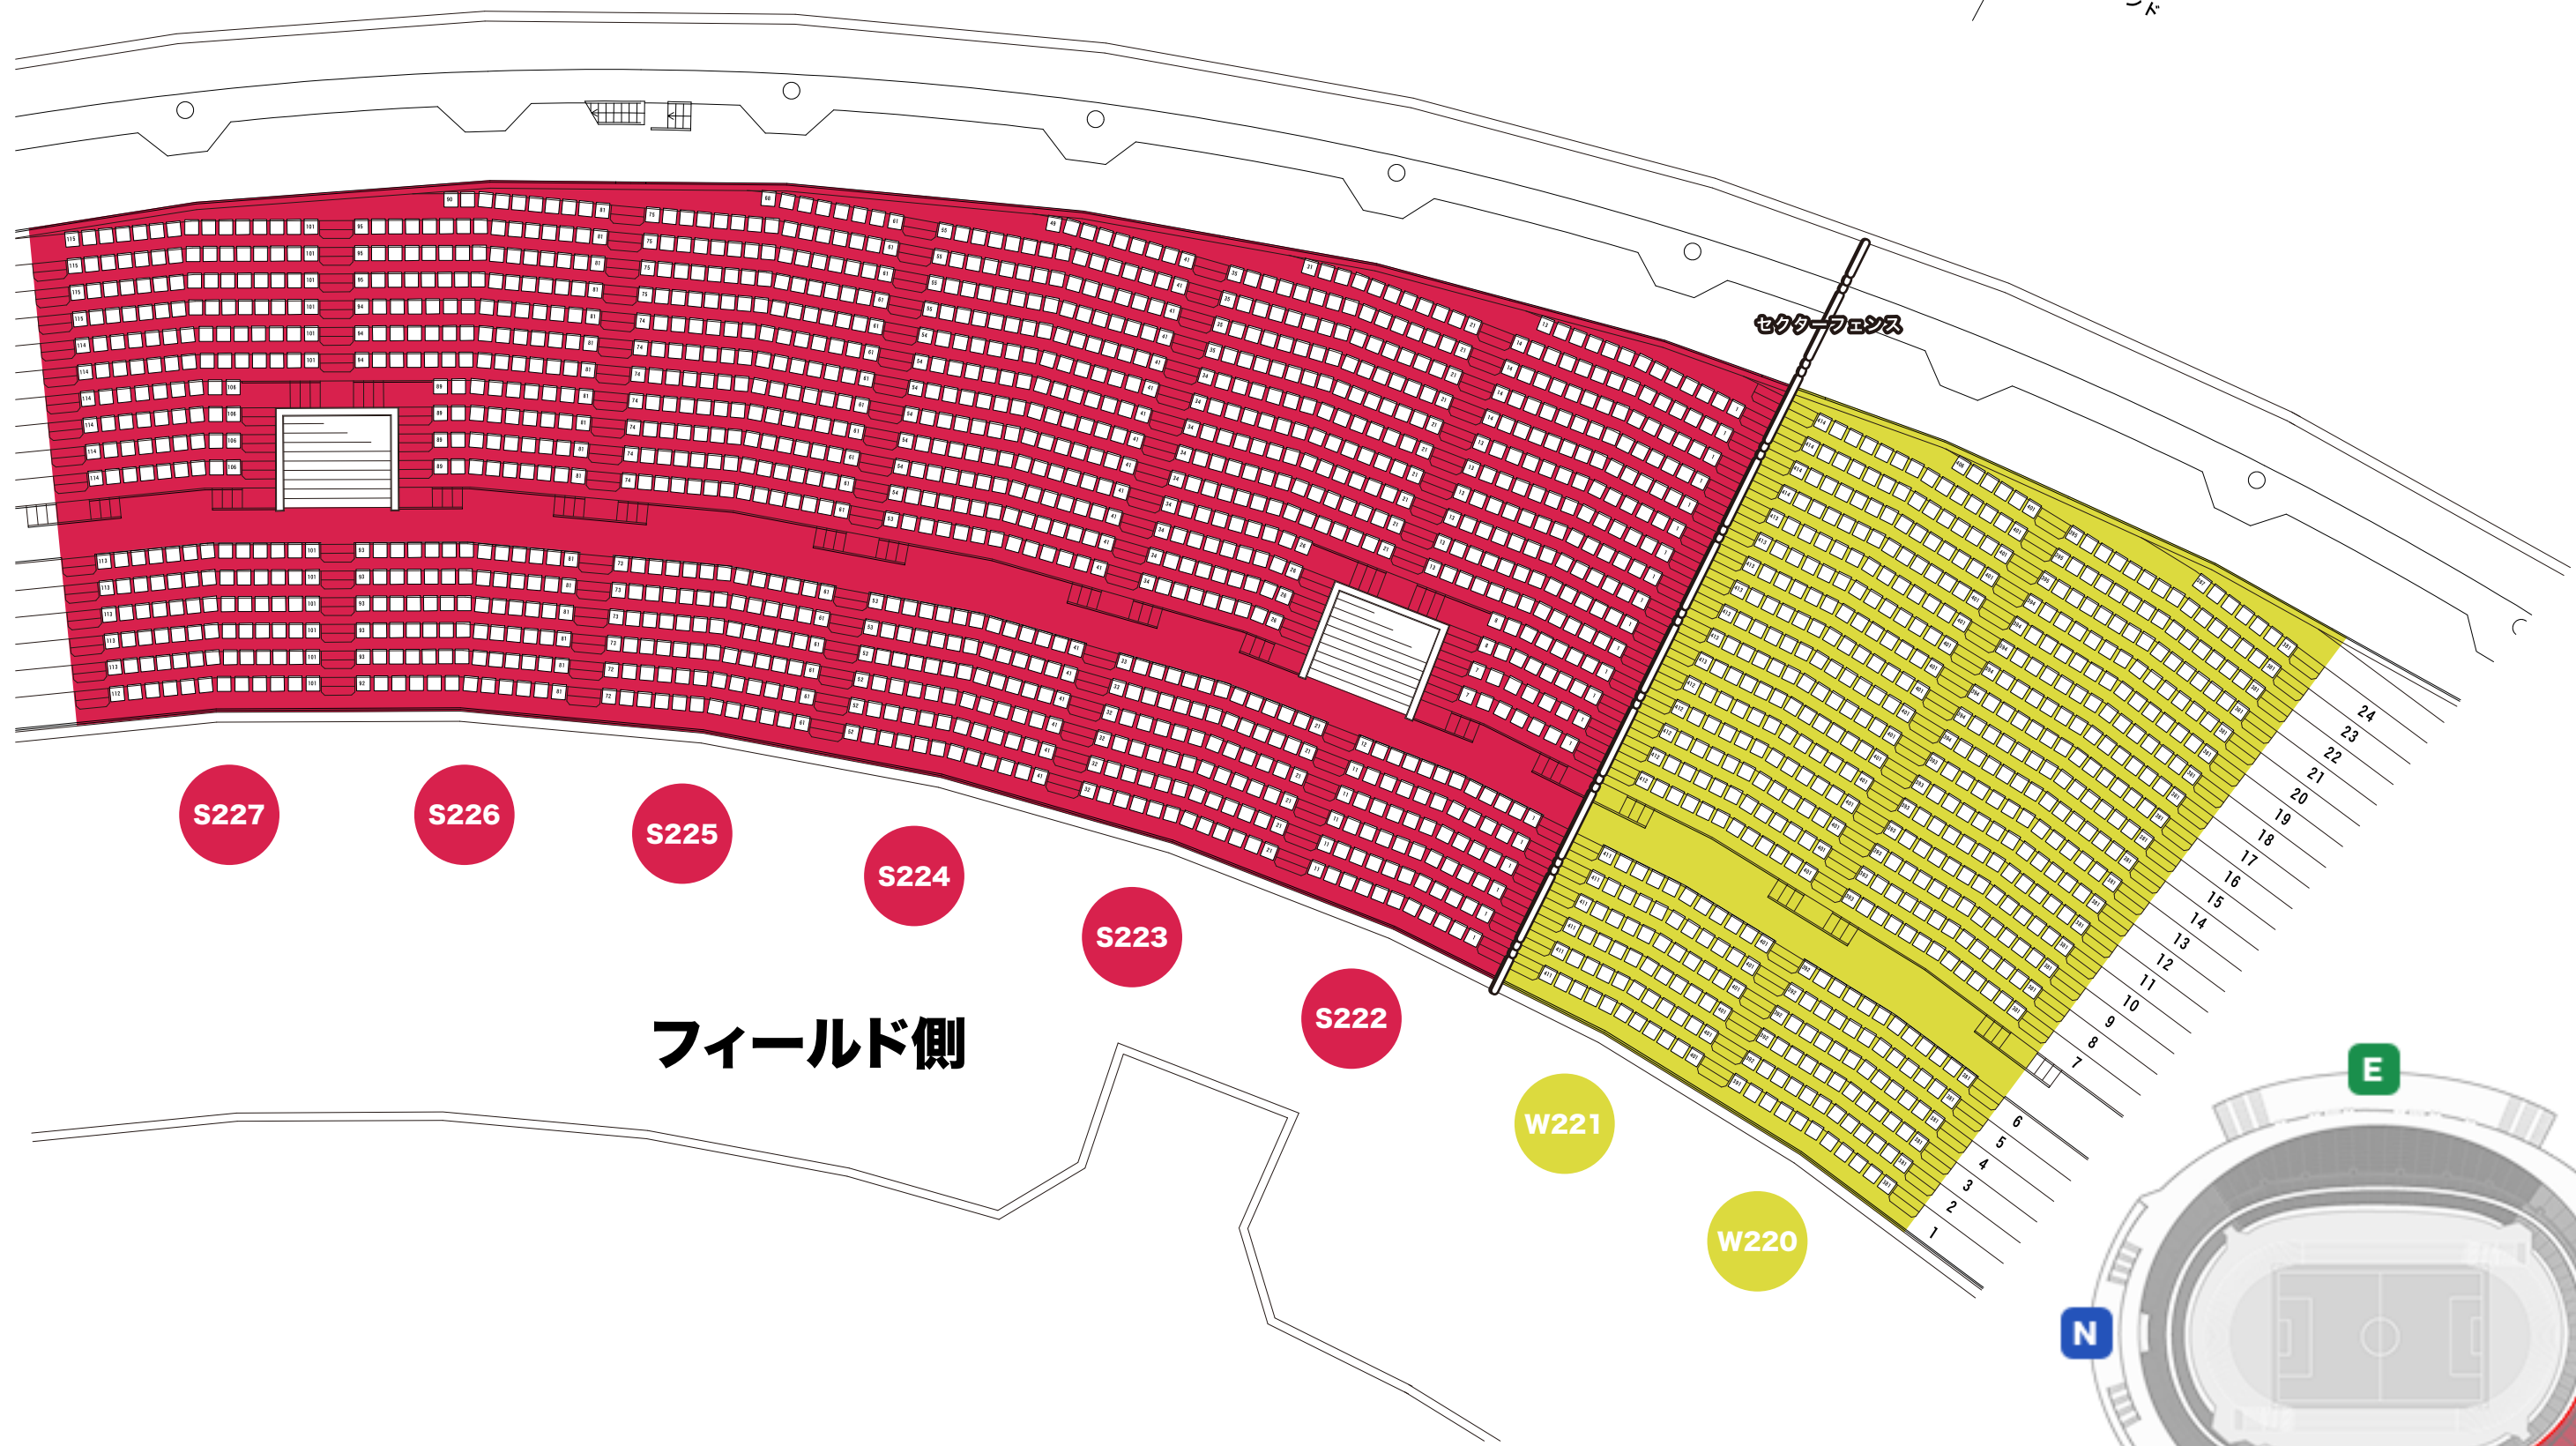

S227

S226

S225

S224

S223

S222

W221

W220

フィールド側

